Таблиця дорожніх знаків

Загальна (аркуш 1.2.3.4)

Номер знаку згідно з ДСТУ 4100-2014	Найменування	Кількість,шт Типорозмір I	II	ДЗІП
1.1.	Небезпечний поворот праворуч		2	
1.2	Небезпечний поворот ліворуч		2	
1.37	Дорожні роботи		4	
1.4.1	Напрямок повороту -рух праворуч		2	
1.4.2	Напрямок повороту -рух ліворуч		2	
1.5.3	Звуження дороги з лівого боку		1	
2.1	Дати дорогу	3	3	
2.3	Головна дорога	5	2	
2.4.	Кінець головної дороги	6		
3.2	Рух механічних транспортних засобів заборонено	6		
3.21	В'їзд заборонено	9	2	
3.41.	Контроль	9		
4.1	Рух прямо	1	2	
4.2	Рух праворуч	1	1	
4.3	Рух ліворуч	1		
4.4	Рух прямо або праворуч	1		
4.7	Об'їзд перешкоди з правого боку		5	
4.9	Об'їзд перешкоди з правого або лівого боку	2	3	
5.5	Дорога з одностороннім рухом	1		
5.6	Кінець дороги з одностороннім рухом	1		
5.16	Напрямки руху по смугах	7	10	
5.17.2	Напрямок руху по смугах	2		
5.20.1	Початок додаткової смуги руху		1	
5.20.3	Початок додаткової смуги руху		1	
5.21.1	Кінець додаткової смуги руху		1	
5.35.1	Пішохідний перехід	16	10	
5.35.2	Пішохідний перехід	16	10	
7.1.1(20м)	Відстань до об'єкта		2	
7.1.1(30м)	Відстань до об'єкта		1	
7.3.1	Напрямок дії	1		
7.9	Смуга руху		1	
Т.В.Р. 2.3	Т.В.Р. для д.з.4.7		5	
Т.В.Р. 2.3	Т.В.Р. для д.з.4.9		3	

Таблиця дорожньої розмітки

Загальна (арк.1,2,3,4)

Позначення	Характеристика розмітки: Ширина лінії, м	Довжина елементів: штрих,м	Довжина елементів: проміжок,м	Співвідношення штрих : проміжок	Маркування: Довжина, м	Маркування: Площа, кв.м	Демаркування: Довжина, м	Демаркування: Площа, кв.м	Колір
1.1	0,1	-	-	-	24460	2446,0		0	Білий
1.1	0,15	-	-	-	500	75,0	80	12	Білий
1.3	0.15 x 2	-	-	-	1080	324,0	368	110,4	Білий
1.5	0,1	3	6	1:2		0,0	600	20,0	Білий
1.5	0,1	2	4	1:2	7557	251,9		0,0	Білий
1.6	0,1	6	3	2:1	540	36,0	192	12,8	Білий
1.6	0,1	4	2	2:1	774	51,6		0,0	Білий
1.7	0,1	1	1	1:1	495	24,8		0	Білий
1.8	0,2	1	2	1:2	400	26,7		0	Білий
1.11	0,1	-	-	-	18	1,8		0	Білий
	0,10	1,0	0,5	2:1	18	1,2		0	Білий
1.12	0.40	-	-	-	98	39,2		0	Білий
1.13	0.90	0,5	0,25	(1 : 3)*	13	3,4		0	Білий
1.14.1	4.00	0,4	0,4	1:1	327	654,0		0,0	Білий
1.14.1	8	0,4	0,4	1:1	74	296,0		0,0	Білий
1.14.2	0.20 x 2	0,6	0,3		47	12,5		0	Білий
1.16.1	0,4	0.4м	1.20м		440	176,0		0	Білий
1.18	0.30*	-	-	-	816 шт	687,4			Білий
1.19	0.30*	-	-	-	3 шт	3,0			Білий
1.20					4	4,9			Білий
1.30	шт.				274	90,4			Білий

Умовні позначення :

- проектні дорожні знаки
- існуючі дорожні знаки
- місце встановлення дорожнього знаку
- зображення та номер знака
- засіб, на якому встановлений знак
- дорожній знак на стояку
- дорожній знак, встановлений на консольній опорі
- дорожній знак, встановлений на консольному кронштейні до освітлювальної опори
- дорожній знак, встановлений в створі освітлювальної опори
- дорожній знак, встановлений на розтяжці
- транспортні світлофори
- пішохідні світлофори
- існуючі транспортні світлофори
- існуючі пішохідні світлофори

До погодження Управління патрульної поліції в м. Києві Департаменту патрульної поліції
№ 10936 від "12" 03 2019р.

Заступник начальника Д.А.Євдокимов

(печатка: ДЛЯ ДОВІДОК)

Зм.	Кільк.	Арк.	№ док.	Підпис	Дата	053-ПРД/13-1-ОР		
						Реконструкція з розширенням існуючого комплексу будівель і споруд під багатофункціональний торговельно-розважальний комплекс на просп. Правди, 47 у Подільському районі м.Києва (коригування I-ї черги)		
Директор	Кудрявцев				04.19	Організація дорожнього руху	Стадія: Р	Аркуш: 2 / Аркушів: 4
Розробив	Білошицький				04.19	Розміщення технічних засобів організації дорожнього руху М 1:500	ТОВ "ДОРСЕРВІС ПРОЕКТ"	

стик з арк. 2

стик з арк. 3

погоджено

інв.№ | взам.інв.№ | підпис і дата | інв.№дубл.

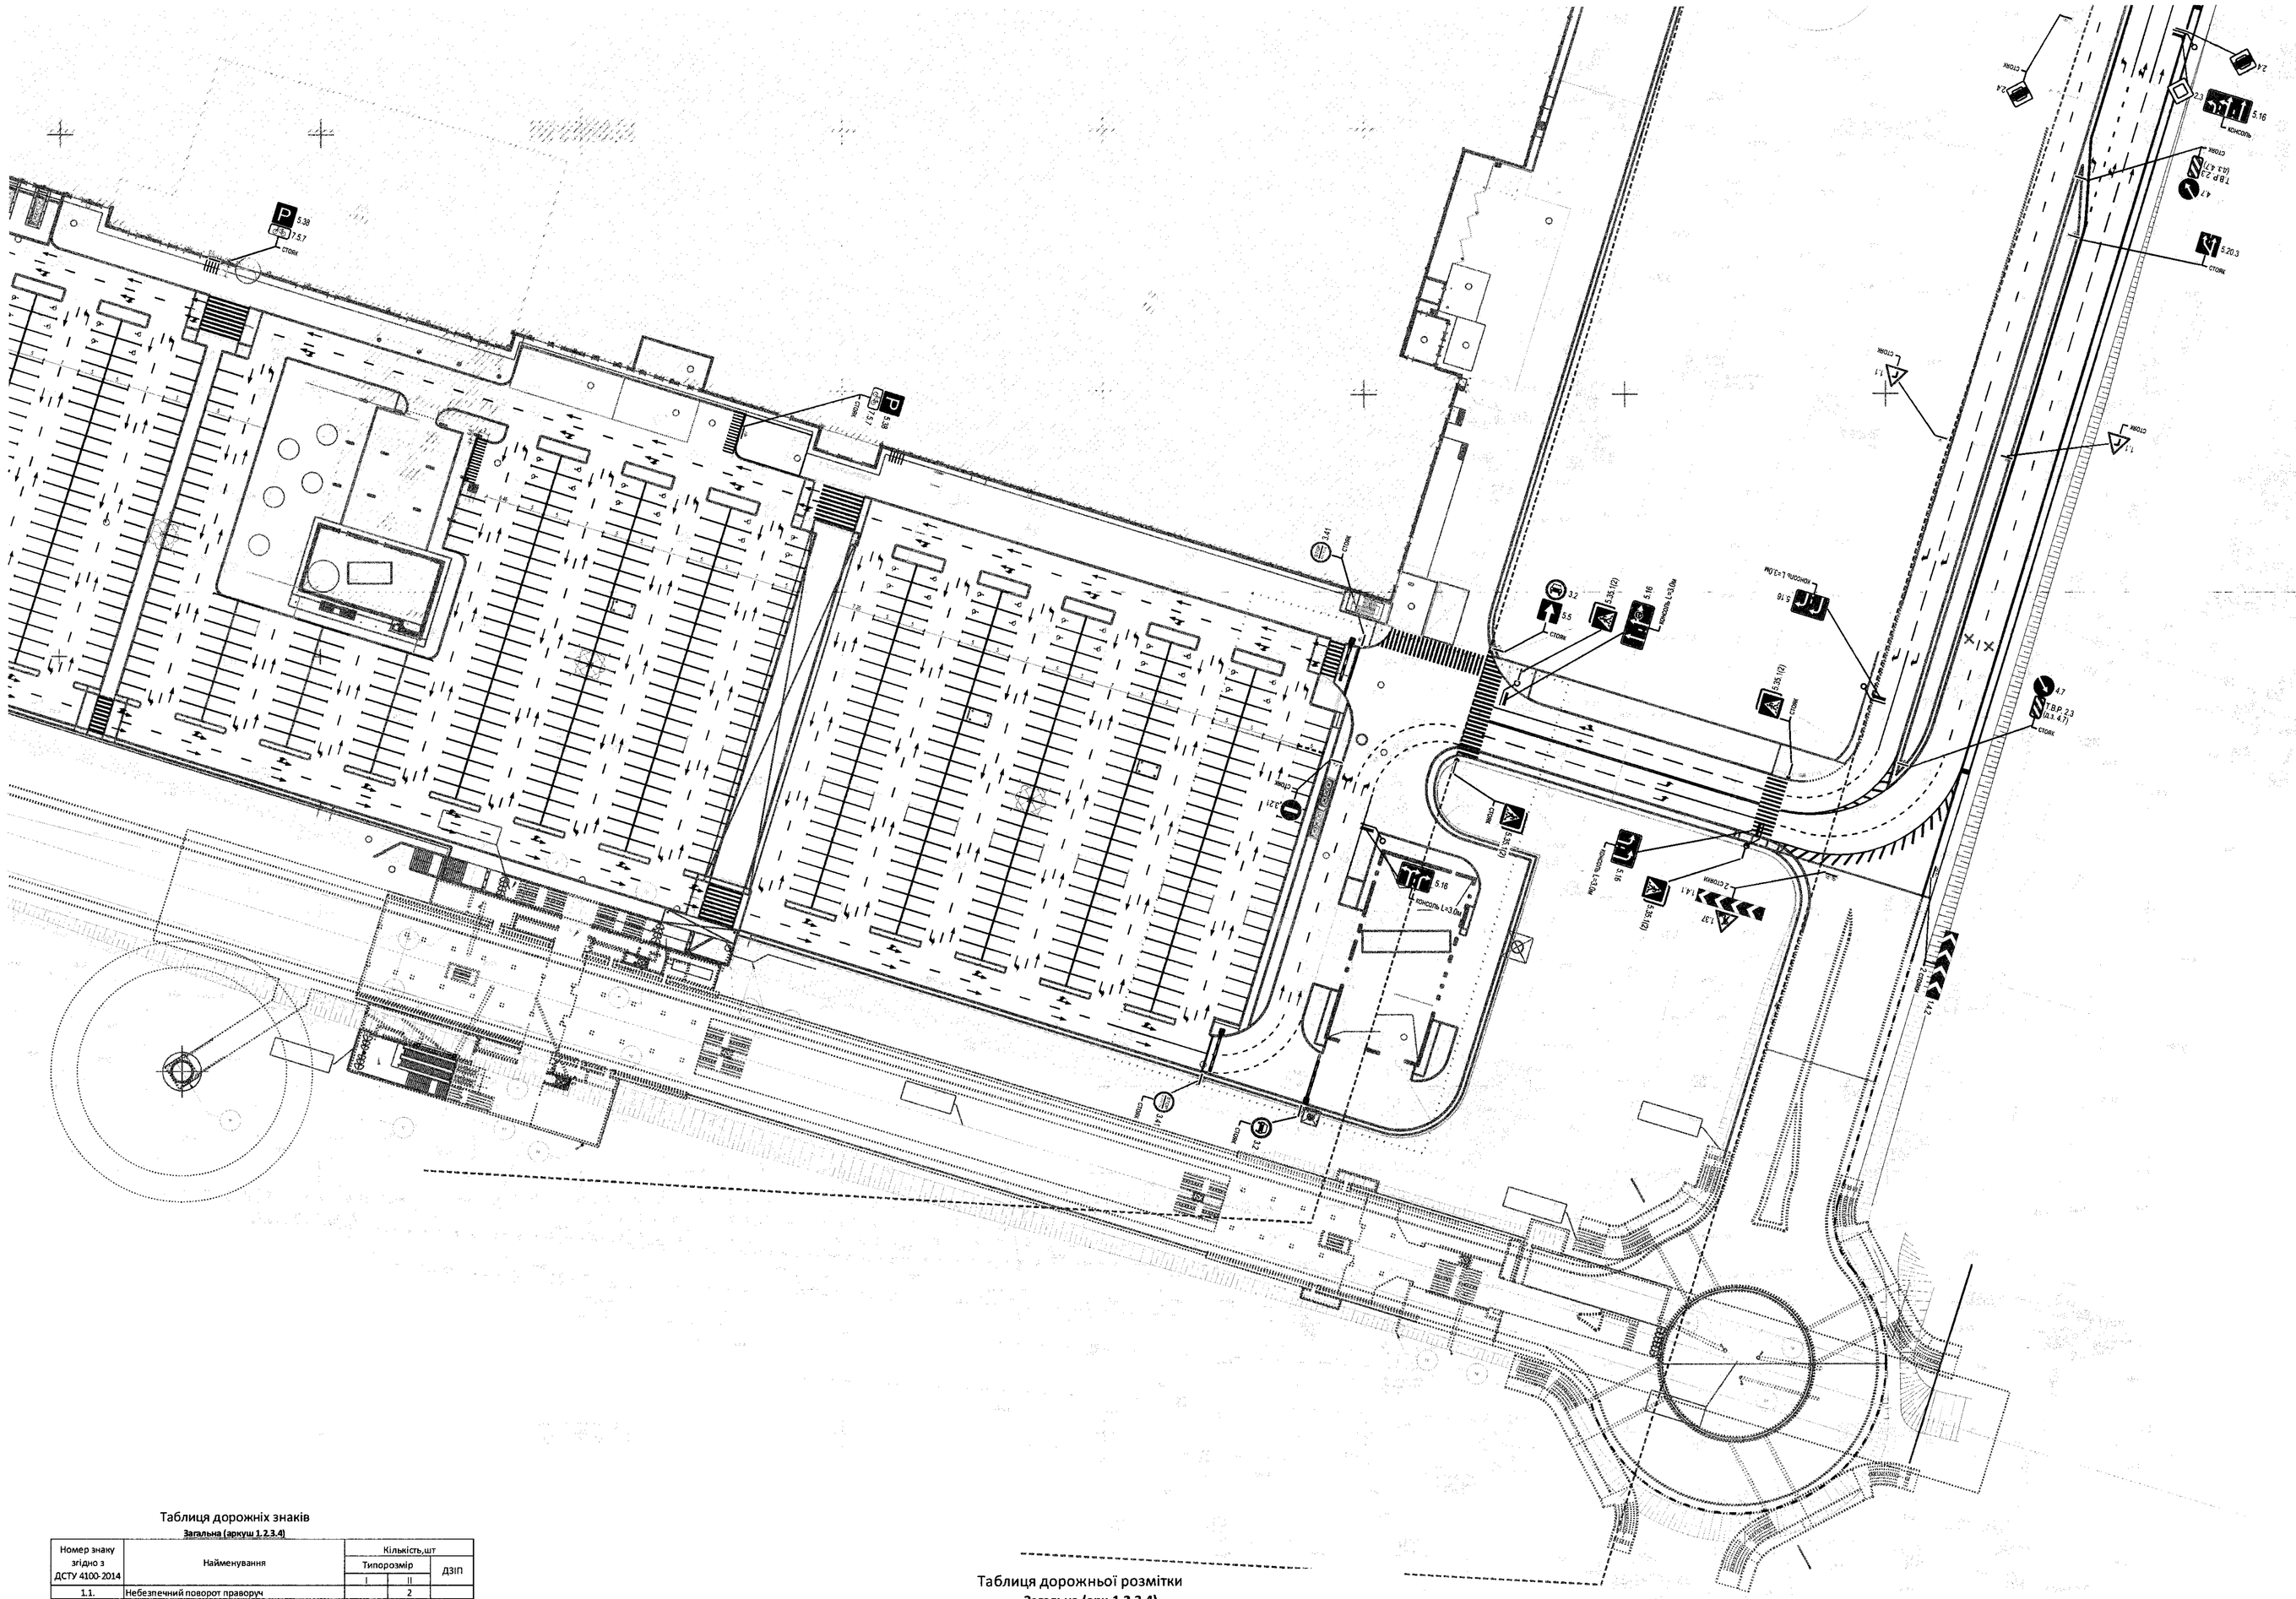

Таблиця дорожніх знаків

Загальна (аркуш 1,2,3,4)

Номер знаку згідно з ДСТУ 4100-2014	Найменування	Кількість,шт		ДЗІП
		Типорозмір I	II	
1.1.	Небезпечний поворот праворуч		2	
1.2	Небезпечний поворот ліворуч		2	
1.37	Дорожні роботи		4	
1.4.1	Напрямок повороту -рух праворуч		2	
1.4.2	Напрямок повороту -рух ліворуч		2	
1.5.3	Звуження дороги з лівого боку		1	
2.1	Дати дорогу	3	3	
2.3	Головна дорога	5	2	
2.4.	Кінець головної дороги	6		
3.2	Рух механічних транспортних засобів заборонено	6		
3.21	Вїзд заборонено	9	2	
3.41.	Контроль	9		
4.1	Рух прямо	1	2	
4.2	Рух праворуч	1	1	
4.3	Рух ліворуч	1		
4.4	Рух прямо або праворуч	1		
4.7	Об'їзд перешкоди з правого боку		5	
4.9	Об'їзд перешкоди з правого або лівого боку	2	3	
5.5	Дорога з одностороннім рухом	1		
5.6	Кінець дороги з одностороннім рухом	1		
5.16	Напрямок руху по смугах	7	10	
5.17.2	Напрямок руху по смугах	2		
5.20.1	Початок додаткової смуги руху		1	
5.20.3	Початок додаткової смуги руху		1	
5.21.1	Кінець додаткової смуги руху		1	
5.35.1	Пішохідний перехід	16	10	
5.35.2	Пішохідний перехід	16	10	
7.1.1(20м)	Відстань до об'єкта		2	
7.1.1(30м)	Відстань до об'єкта		1	
7.3.1	Напрямок дії	1		
7.9	Смуга руху		1	
Т.В.Р. 2.3	Т.В.Р. для д.з.4.7		5	
Т.В.Р. 2.3	Т.В.Р. для д.з.4.9		3	

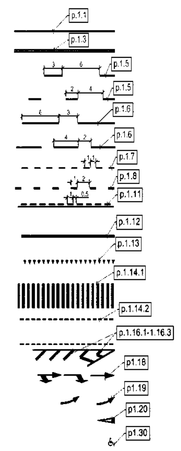

Таблиця дорожньої розмітки

Загальна (арк.1,2,3,4)

Позначення	Характеристика розмітки				Маркування		Демаркування		Колір
	Ширина лінії, м	Довжина елементів		Співвідно-шення штрих : промжок	Довжина,	Площ.,	Довжина,	Площ.,	
		штрих,м	промжок,м		м	кв.м	м	кв.м	
1.1	0,1	-	-	-	24460	2446,0		0	Білий
1.1	0,15	-	-	-	500	75,0	80	12	Білий
1.3	0.15 x 2	-	-	-	1080	324,0	368	110,4	Білий
1.5	0,1	3	6	1:2		0,0	600	20,0	Білий
1.5	0,1	2	4	1:2	7557	251,9		0,0	Білий
1.6	0,1	6	3	2:1	540	36,0	192	12,8	Білий
1.6	0,1	4	2	2:1	774	51,6		0,0	Білий
1.7	0,1	1	1	1:1	495	24,8		0	Білий
1.8	0,2	1	2	1:2	400	26,7		0	Білий
1.11	0,1	-	-	-	18	1,8		0	Білий
	0,10	1,0	0,5	2:1	18	1,2		0	Білий
1.12	0.40	-	-	-	98	39,2		0	Білий
1.13	0.90	0,5	0,25	(1 : 3)*	13	3,4		0	Білий
1.14.1	4.00	0,4	0,4	1:1	327	654,0		0,0	Білий
1.14.1	8	0,4	0,4	1:1	74	296,0		0,0	Білий
1.14.2	0.20 x 2	0,6	0,3		47	12,5		0	Білий
1.16.1	0,4	0.4м	1.20м		440	176,0		0	Білий
1.18	0.30*	-	-	-	816 шт	687,4			Білий
1.19	0.30*	-	-	-	3 шт	3,0			Білий
1.20					4	4,9			Білий
1.30	шт.				274	90,4			Білий

Умовні позначення :

- проектні дорожні знаки
- існуючі дорожні знаки
- місце встановлення дорожнього знаку
- зображення та номер знака
- засіб, на якому встановлений знак
- дорожній знак на стояку
- дорожній знак, встановлений на консольній опорі
- дорожній знак, встановлений на консольному кронштейні до освітлювальної опори
- дорожній знак, встановлений в створі освітлювальної опори
- дорожній знак, встановлений на розтяжці
- транспортні світлофори
- пішохідні світлофори
- існуючі транспортні світлофори
- існуючі пішохідні світлофори

До погодження Управління патрульної поліції в м. Києві
Департаменту патрульної поліції
№ 10936 від "10" 03 2019р.

Заступник начальника Д.А.Євдокимов

для роздруку

Зм.	Кільк.	Арк.	№ док.	Підпис	Дата	053-ПРД/13-1-ОР			
						Реконструкція з розширенням існуючого комплексу будівель і споруд під багатофункціональний торговельно-розважальний комплекс на просп. Правди, 47 у Подільському районі м.Києва (коригування I-ї черги)			
Директор	Кудрявцев				04.19	Організація дорожнього руху	Стадія	Аркуш	Аркушів
							Р	4	4
Розробив	Білошицький				04.19	Розміщення технічних засобів організації дорожнього руху М 1:500	ТОВ "ДОРСЕРВІС ПРОЕКТ"		